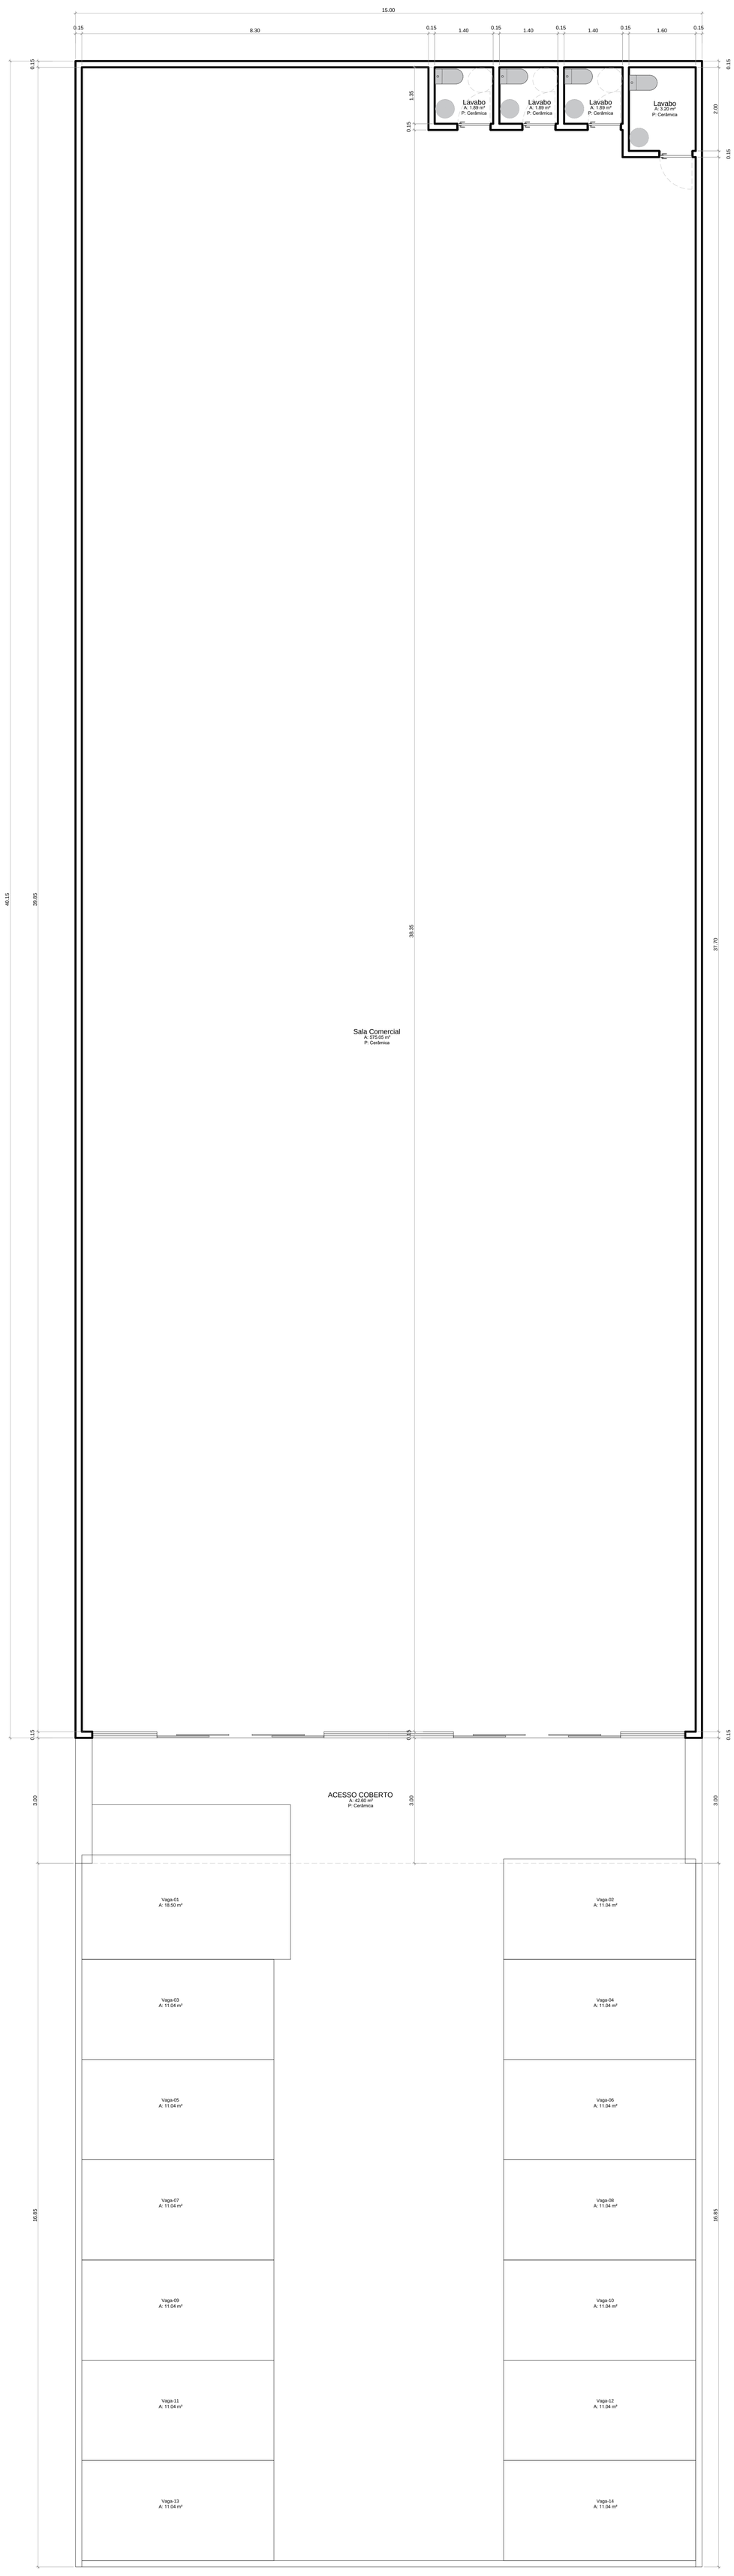


# PLANTA BAIXA

ESCALA 1:75 ÁREA: 647,25 m²